


HAUS Q3 | WE 3.3.07

2. OG | 4 Zimmer | ca. 91 m²

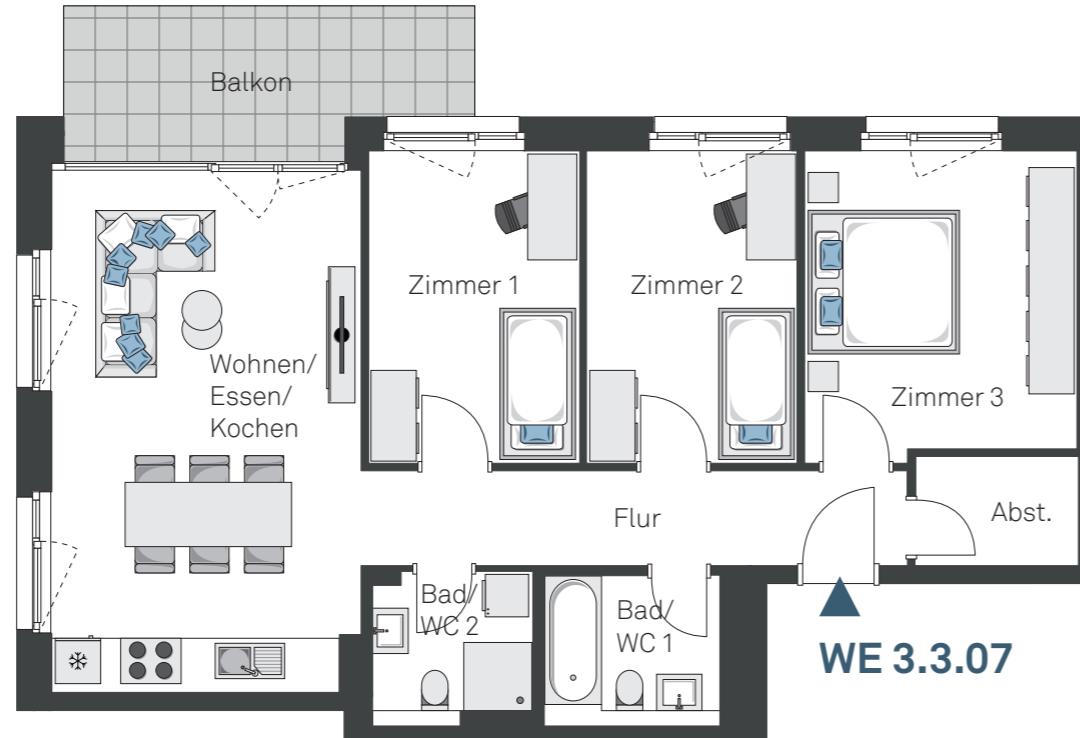

GARTENSTRASSE
72074 TÜBINGEN



MASSKETTE PASST SICH
BEI AUSDRUCK AN:


Bei Ausdruck auf DIN A4
entspricht ca. 0,7cm = 1m

Bei Ausdruck auf DIN A3
entspricht ca. 1cm = 1m

MASSSTAB 1:100



Hinweis: Alle Illustrationen und Grundrisse sind unverbindlich. Sie können nicht enthaltene Möbelungen und Ausstattungsgegenstände zeigen.
Grundrisse nicht maßstabsgerecht. Irrtümer und Änderungen vorbehalten.

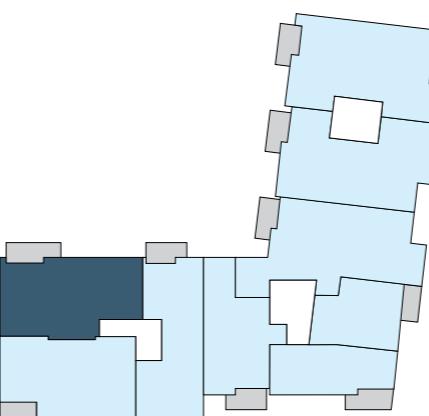

Wohnen/Essen/Kochen	27,90 m ²
Zimmer 1	11,50 m ²
Zimmer 2	11,40 m ²
Zimmer 3	14,40 m ²
Bad/WC 1	4,60 m ²
Bad/WC 2	4,10 m ²
Flur	8,90 m ²
Abst.	3,10 m ²
Balkon (50%)	5,00 m ²
Gesamt	90,90 m²



Ein Projekt der
Volksbau Tübingen GmbH & Co. KG



Treuhand GmbH

Vermietung
SSC Treuhand GmbH
Haus- und Mietverwaltung

Dörnle 21
72108 Rottenburg am Neckar

Tel. +49 71 72 927-0
info@ssc-treuhand.de

www.aeulehoefe.de