


HAUS Q4 | WE 4.1.01

EG | 3 Zimmer | ca. 90 m² (barrierefrei)

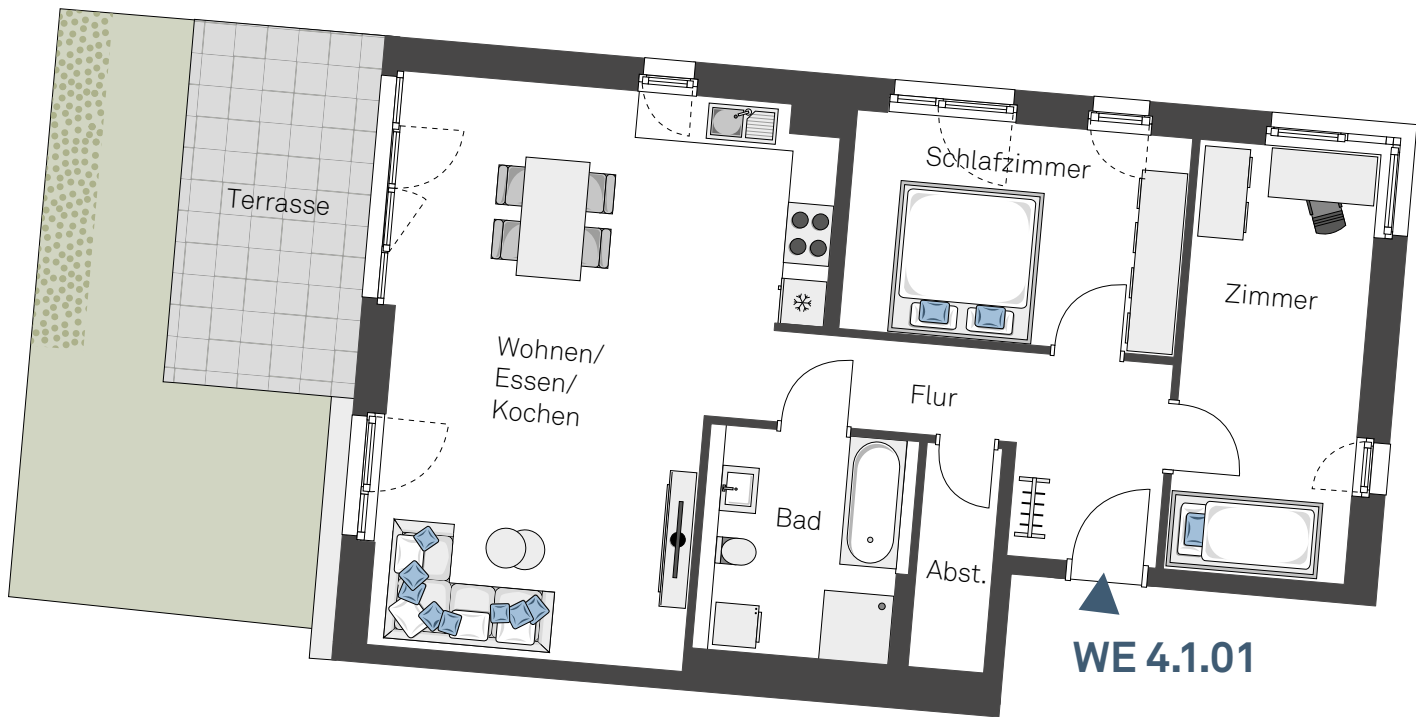

GARTENSTRASSE
72074 TÜBINGEN



Flur	9,30 m ²
Bad	8,10 m ²
Abst.	3,00 m ²
Schlafzimmer	12,80 m ²
Zimmer	13,50 m ²
Wohnen/Essen/Kochen	37,20 m ²
Terrasse 50%	6,00 m ²
Gesamt	89,90 m ²

MASSKETTE PASST SICH
BEI AUSDRUCK AN:


Bei Ausdruck auf DIN A4
entspricht ca. 0,7 cm = 1 m

Bei Ausdruck auf DIN A3
entspricht ca. 1 cm = 1 m

MASSTAB 1 : 100



Hinweis: Alle Illustrationen und Grundrisse sind unverbindlich. Sie können nicht enthaltene Möblierungen und Ausstattungsgegenstände zeigen. Grundrisse nicht maßstabsgetreu. Irrtümer und Änderungen vorbehalten.

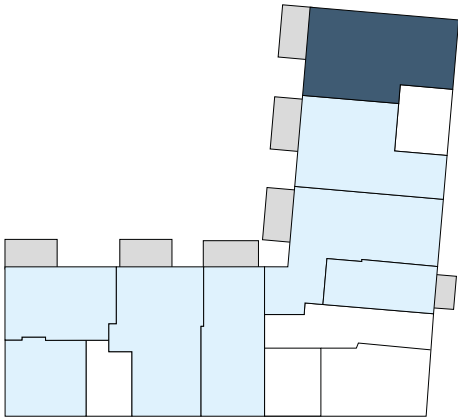

Ein Projekt der
Volksbau Tübingen GmbH & Co. KG



Treuhand GmbH

Vermietung
SSC Treuhand GmbH
Haus- und Mietverwaltung

Dörnle 21
72108 Rottenburg am Neckar

Tel. +49 74 72 927-0
info@ssc-treuhand.de

www.aeulehoeffe.de